



賃貸マンション入居申し込み案内

エトワール25

全戸南向きバルコニー

所在地／大阪市東住吉区桑津1-24-17(住居表示)

交通／JR関西本線「東部市場」駅 徒歩8分

近鉄南大阪線「河堀口」駅 徒歩11分

構造／鉄筋コンクリート造7階建

竣工／2000年4月

総戸数／48戸

駐車場／屋内6台

バイク置場／10台(50ccまで)

設計・施工／高松建設株式会社

取引態様／仲介

Entrance

- 玄関オートロック
- ディンプルキー
- エレベーター
- 共用部分防犯カメラ

Sanitary

- 浴室乾燥システム
- 室内洗濯機置場

The others

- エアコン1基
- シューズボックス
- バイク置場
- 駐輪場


Multi media

- BSアンテナ対応
- ケーブルテレビ対応(J-com) (設備費と月々の視聴料のみでご利用頂けます)

Kitchen

- キッチン(ガスコンロ)

※記載プランは設計図面をもとに書きおこしたもので、実際の設計・仕様等異なる場合がございます。予めご了承下さい。※記載の専有面積はM.Bを含んだものになります。※1 Sはサービスルーム(納戸)の表示です。

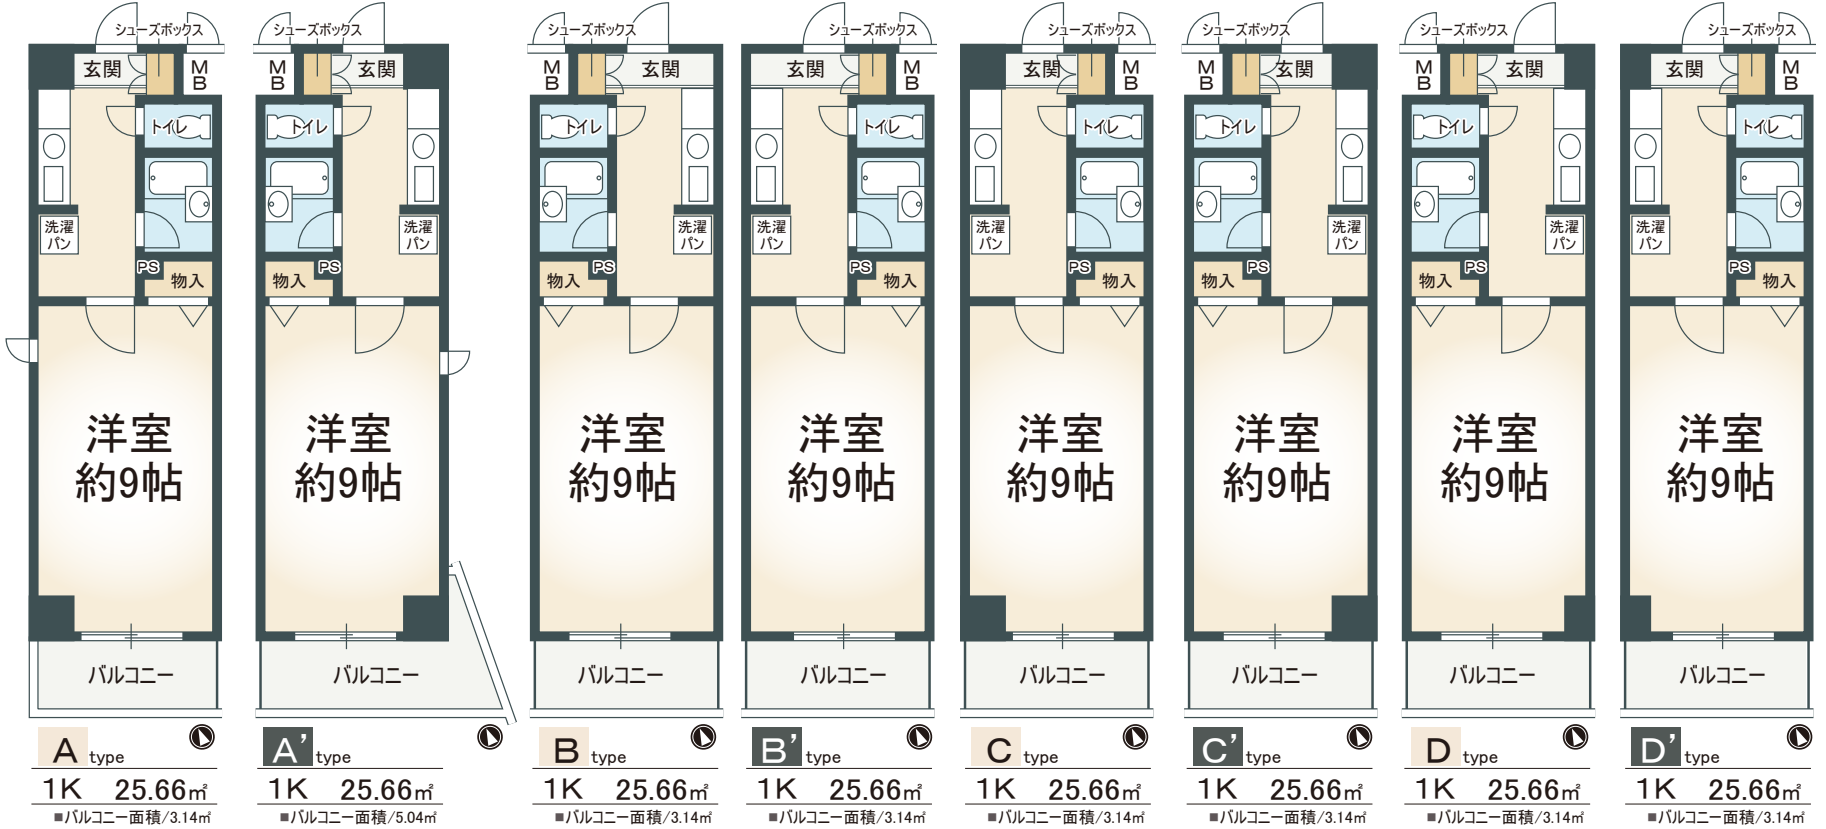

無料! インターネット・Wi-Fi使い放題!!

※所定手続き・初期費用3,300円(税込)のお支払い完了後利用できます。

「天王寺」駅まで自転車で約7分

※自転車分数は250mを1分として計算した概算時間で端数は切り上げています。距離は現地から地図上の概算です。

条件についてはお問い合わせください。

※指定保証会社加入が条件となります。(保証会社費用は契約者様負担)
 ※高松あんしんサポート対応 1,000円/月

701	A	702	B	703	C	705	C'	706	B'	707	D	708	D'	710	A'
601	A	602	B	603	C	605	C'	606	B'	607	D	608	D'	610	A'
501	A	502	B	503	C	505	C'	506	B'	507	D	508	D'	510	A'
400	A	401	B	403	C	405	C'	406	B'	407	D	408	D'	410	A'
301	A	302	B	303	C	305	C'	306	B'	307	D	308	D'	310	A'
201	A	202	B	203	C	205	C'	206	B'	207	D	208	D'	210	A'
エントランス								駐車場							

バルコニー側から見た家賃表となります。



管理会社



高松建設グループ

高松エステート

国土交通大臣免許(6)第5342号 日本賃貸住宅管理業協会会員
 〒532-0025 大阪市淀川区新北野 1-2-13 (明治安田生命十三ビル)

TEL 06-6308-7401

ネットで
ラクラク資料請求

物件資料のダウンロードはこちら

高松エステート 検索

https://www.takamatsuestate-osaka.co.jp/torihiki/zumen/

Instagram @takamatsuestate_osaka Twitter @takamatsuestate