


プルミエール関目

賃貸マンション入居申込案内



※上図は実際とは異なる場合がございますので、予めご了承下さい。

注：設計図面を基に書き起こしたもので、実際の設計、仕様等異なる場合があります。また全住戸のタイプを表示できていない場合がありますので現地を充分にご確認の上お申込み下さい。又、工事中で確認できない場合は係員までご連絡願います。
※1 Sは納戸（サービスルーム）の表示です。

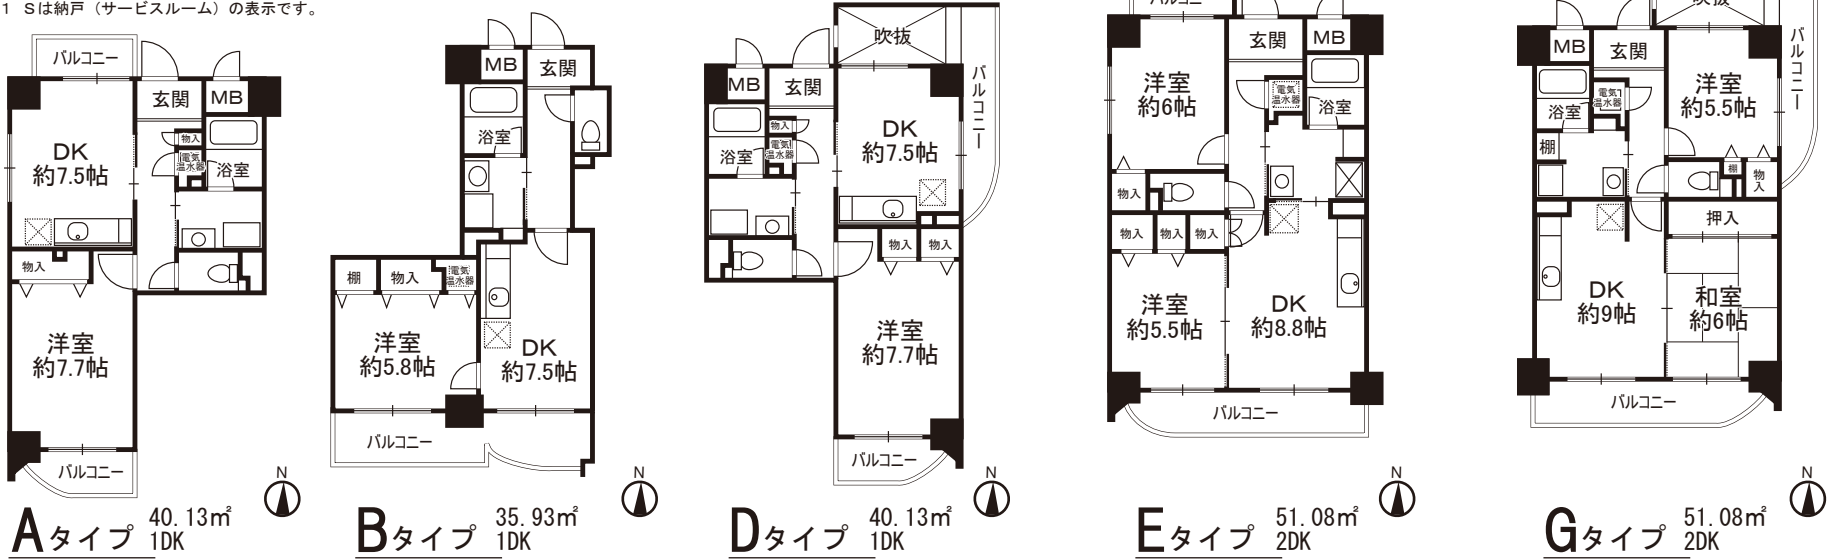

条件についてはお問い合わせください。

※指定保証会社加入が条件となります。(保証会社費用は契約者様負担)
※高松あんしんサポート対応 1,000円/月

設備

- 玄関オートロック
- ディンプルキー
- ダブルロック
- CATV (J:COM)
- BSアンテナ
- 光ファイバー (NTT)
- ガスコンロ対応
- 健康換気システム (2DKタイプ)
- フローリング床 (洋室)
- エレベーター
- 駐輪場あり

建築概要

所在地 / 大阪市城東区関目1丁目3-25 (住居表示)
 交通 / 京阪電鉄本線「野江」駅 徒歩4分
 / 大阪メトロ鶴見緑地線「蒲生四丁目」駅 徒歩9分
 / 大阪メトロ谷町線「野江内代」駅 徒歩13分
 構造 / 鉄筋コンクリート造 7階建
 竣工 / 2001年8月 総戸数 / 21戸
 駐車場 / 11台 (立体8台 / 軽平面3台)
 全長4700mm・全幅1850mm・全高1550mm・重量2000kg
 設計・施工 / 高松建設株式会社 取引態様 / 仲介

3線3駅利用で、都市直結!!

7F	703 51.08㎡ (Eタイプ) 円	702 51.08㎡ (Fタイプ) 円	701 51.08㎡ (Gタイプ) 円	
6F	603 51.08㎡ (Eタイプ) 円	602 51.08㎡ (Fタイプ) 円	601 51.08㎡ (Gタイプ) 円	
5F	503 51.08㎡ (Eタイプ) 円	502 51.08㎡ (Fタイプ) 円	501 51.08㎡ (Gタイプ) 円	
4F	405 40.13㎡ (Aタイプ) 円	403 35.93㎡ (Bタイプ) 円	402 35.93㎡ (B'タイプ) 円	401 40.13㎡ (Dタイプ) 円
3F	305 40.13㎡ (Aタイプ) 円	303 35.93㎡ (Bタイプ) 円	302 35.93㎡ (B'タイプ) 円	301 40.13㎡ (Dタイプ) 円
2F	205 40.13㎡ (Aタイプ) 円	203 35.93㎡ (Bタイプ) 円	202 35.93㎡ (B'タイプ) 円	201 40.13㎡ (Dタイプ) 円
1F	駐車場		エントランス	

全戸南向きバルコニー



高松建設グループ
高松エステート

国土交通大臣免許(6)第5342号 日本賃貸住宅管理業協会会員
 〒532-0025 大阪市淀川区新北野1-2-13 (明治安田生命十三ビル)

TEL 06-6308-7401

ネットで
 ラクらく資料請求

物件資料のダウンロードはこちら

高松エステート 検索

https://www.takamatsuestate-osaka.co.jp/torihiki/zumen/

Instagram @takamatsuestate_osaka Twitter @takamatsuestate