

賃貸マンション入居申込み案内 **全戸南向きバルコニー**


セスタ北田辺

所在地/大阪市東住吉区北田辺6-15-43(住居表示) 総戸数/18戸
 交通/大阪メトロ谷町線「田辺」駅 徒歩2分 駐車場/屋内8台 立体式
 構造/鉄筋コンクリート造7階建 取引態様/仲介
 竣工/1995年9月

- 玄関オートロック
- エレベーター
- 共用部分防犯カメラ
- B.S・地上デジタル放送対応
- ケーブルテレビ・ケーブルインターネット対応(J-com) ※有料
- 光ファイバー対応(NTTBフレッツ) ※有料
- キッチン
- 追焚き機能付ユニットバス
- 駐輪場



※1記載プランは設計図面をもとに書きおこしたもので、実際の設計・仕様等異なる場合がございます。予めご了承下さい。※2記載の専有面積はMBを含んだものになります。

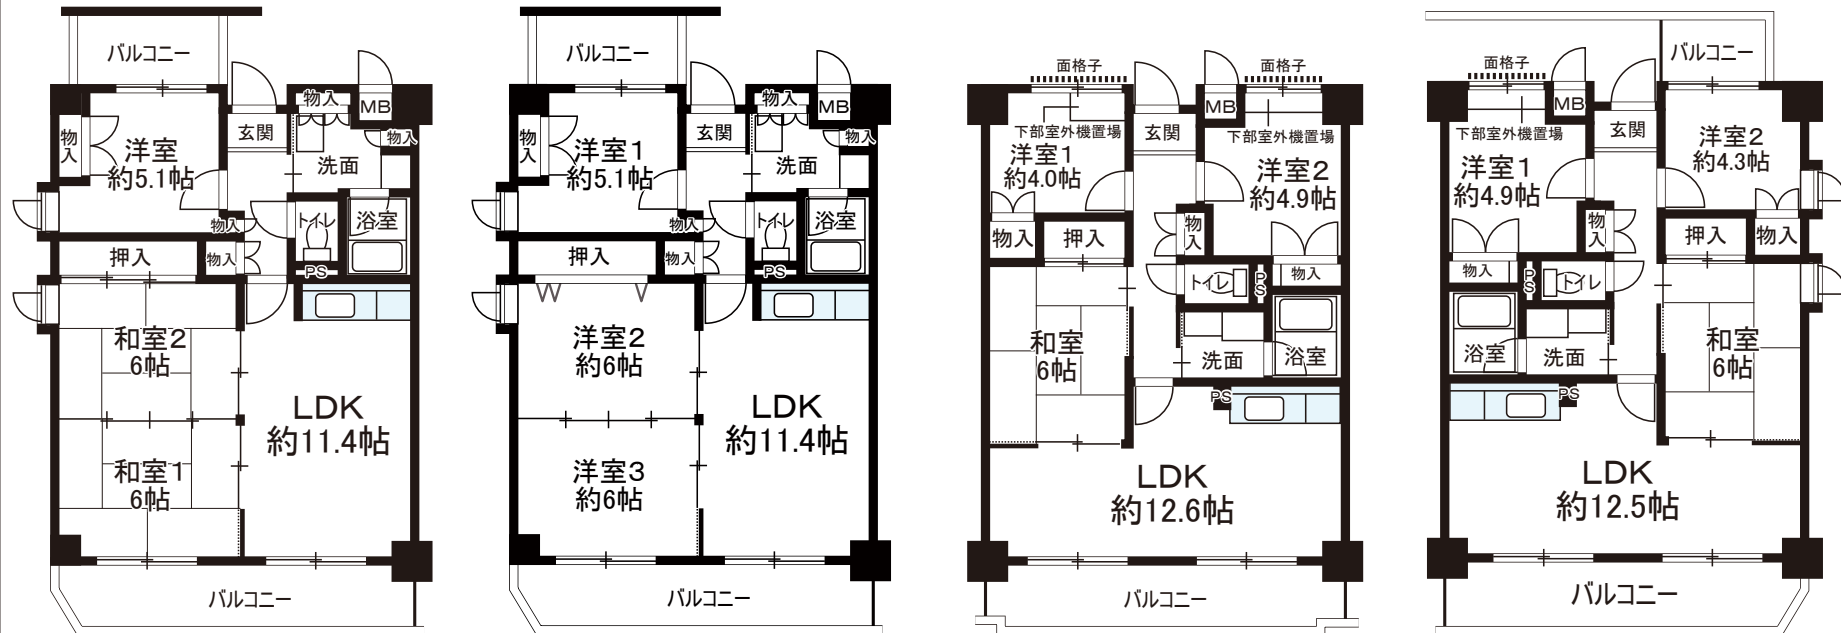

Atype 3LDK

■ 専有面積 63.74㎡
 ■ バルコニー面積 13.39㎡

A1type 3LDK

■ 専有面積 63.74㎡
 ■ バルコニー面積 13.39㎡

Btype 3LDK

■ 専有面積 64.02㎡
 ■ バルコニー面積 9.36㎡

Ctype 3LDK


■ 専有面積 64.02㎡
 ■ バルコニー面積 12.37㎡

条件はお問い合わせ下さい。

※指定保証会社加入が条件となります。(保証会社費用は契約者様負担)
 ※高松あんしんサポート対応 1,000円/月

Atype 3LDK 63.74㎡	Btype 3LDK 64.02㎡	Ctype 3LDK 64.02㎡
701	702	703
601	602	603
501 A1type	502	503
401	402	403
301	302	303
201	202	203
エントランス		駐車場

バルコニー側から見た家賃表となります。

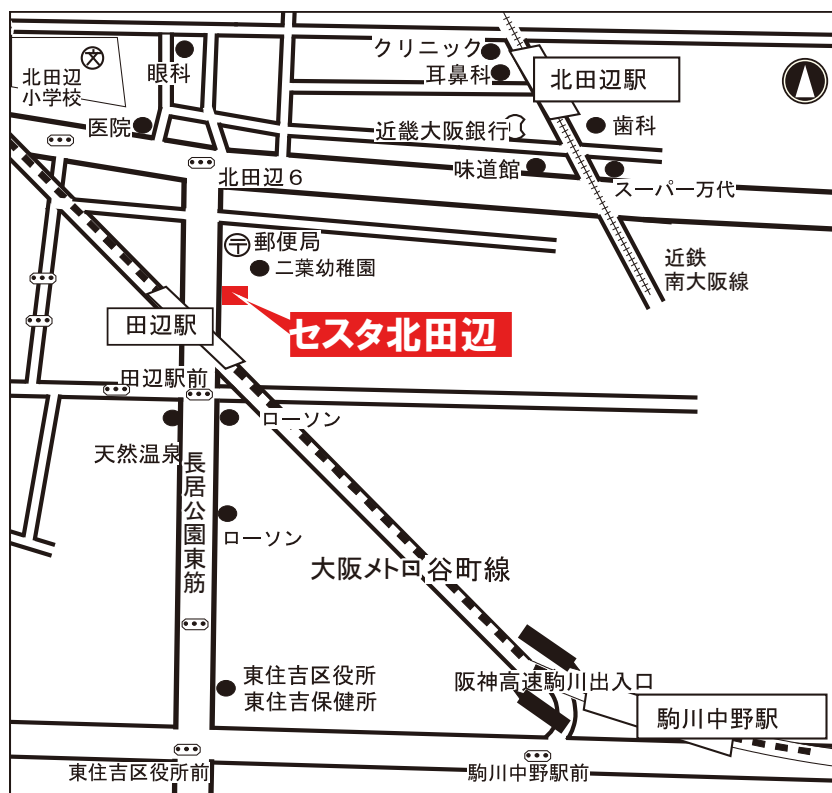

高松建設グループ
高松エステート

国土交通大臣免許(6)第5342号 日本賃貸住宅管理業協会会員
 〒532-0025 大阪市淀川区新北野1-2-13 (明治安田生命十三ビル)

TEL 06-6308-7401

ネットで
 ラクラク資料請求

物件資料のダウンロードはこちら

高松エステート 検索

https://www.takamatsuestate-osaka.co.jp/torihiki/zumen/

Instagram @takamatsuestate_osaka Twitter @takamatsuestate