

エルシェ柳本

全戸南向きバルコニー
オール電化対応マンション




建築概要 所在地／大阪市城東区今福東1丁目12-18(住居表示)
 交通／大阪メトロ長堀鶴見緑地線「今福鶴見」駅 徒歩3分
 構造／鉄筋コンクリート造6階建
 竣工／2011年3月 総戸数／15戸
 駐車場／屋内2台・屋外1台・軽区画2台 バイク置場／2台(50ccまで)
 設計・施工／高松建設株式会社 取引態様／貸主

- | | | |
|---|---|---|
| Security
■玄関オートロック
■エレベーター
■TVモニター付インターホン
■ディンプルキー(ダブルロック)
■共用部分防犯カメラ | Multimedia
■ケーブルTV対応
(設備費と月々の視聴料のみご利用頂けます)
■光インターネット対応 | Kitchen
■キッチン(L=2100)
IHコンロ2口+ラジエントコンロ1口 |
| Sanitary
■シャブードレッサー付洗面台(W=750)
■高温差湯式ユニットバス1317サイズ
■浴室乾燥システム | The others
■防音サッシュ(30等級)
■バイク置場(50ccまで)
■駐輪場
■宅配ボックス | |



※1 記載のプランは設計図面をもとに書きおこしたもので、実際の設計・仕様等異なる場合がございます※2 記載の専有面積はMBを含んだものになります。予めご了承下さい。

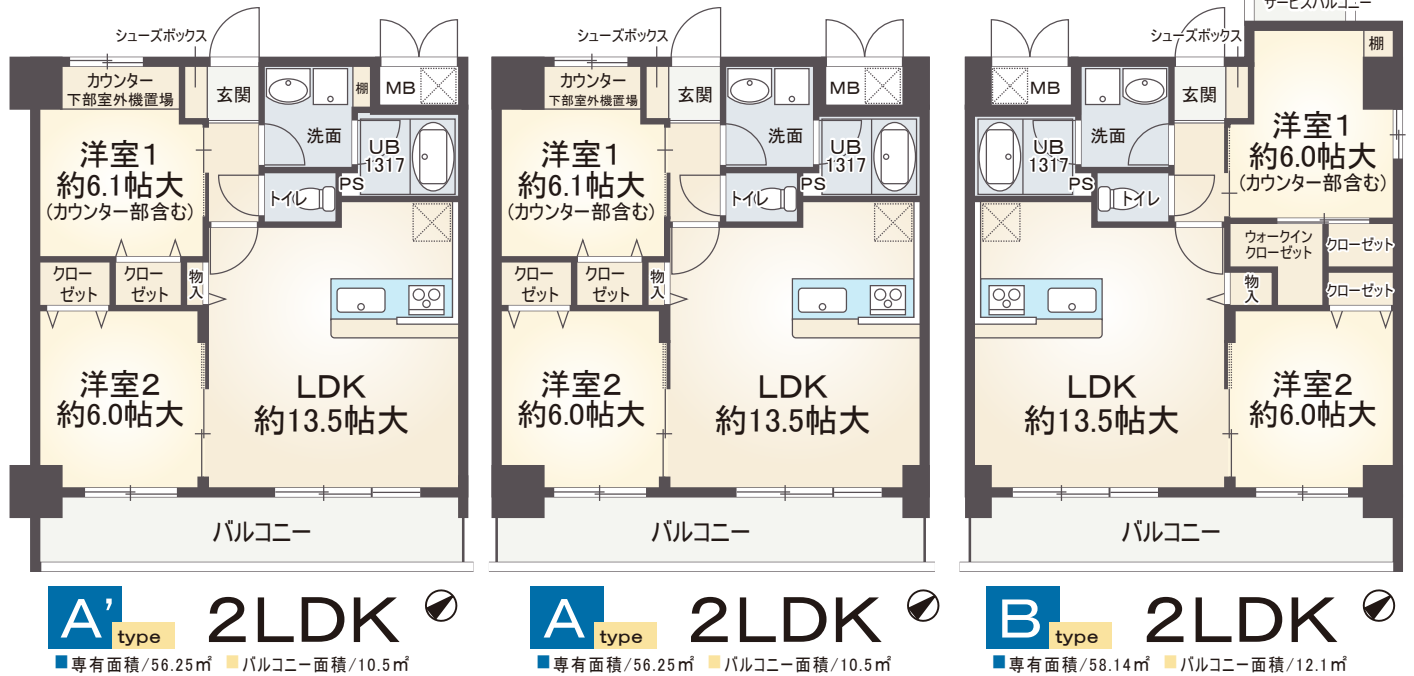

※指定保証会社加入が条件となります。(保証会社費用は契約者様負担)
 ※高松あんしんサポート対応 1,000円/月
 ※短期違約金有
 ※更新料有

条件についてはお問い合わせ下さい。

	A' type 2LDK 56.25㎡	A type 2LDK 56.25㎡	B type 2LDK 58.14㎡
6F	601	602	603
5F	501	502	503
4F	401	402	403
3F	301	302	303
2F	201	202	203
1F	駐車場・駐輪場		歯科医院

バルコニー側から見た家賃表となります。

