

ラフィーネ 喜連

▶▶▶▶ 賃貸マンション入居申込み案内


建築概要

所在地／大阪市平野区喜連1丁目5-43(住居表示)
 交通／地下鉄谷町線「平野」「喜連瓜破」駅 徒歩7分
 構造／鉄筋コンクリート造 6階建
 総戸数／10戸
 駐車場／8台
 竣工／1997年7月
 設計・施工／高松建設株式会社
 取引態様／貸主

**ワンフロア2戸！
全戸角部屋です！**

間取り参考図

※下記プランは設計図面をもとに書きおこしたもので、実際の設計・仕様等異なる場合がございます。予めご了承下さい。

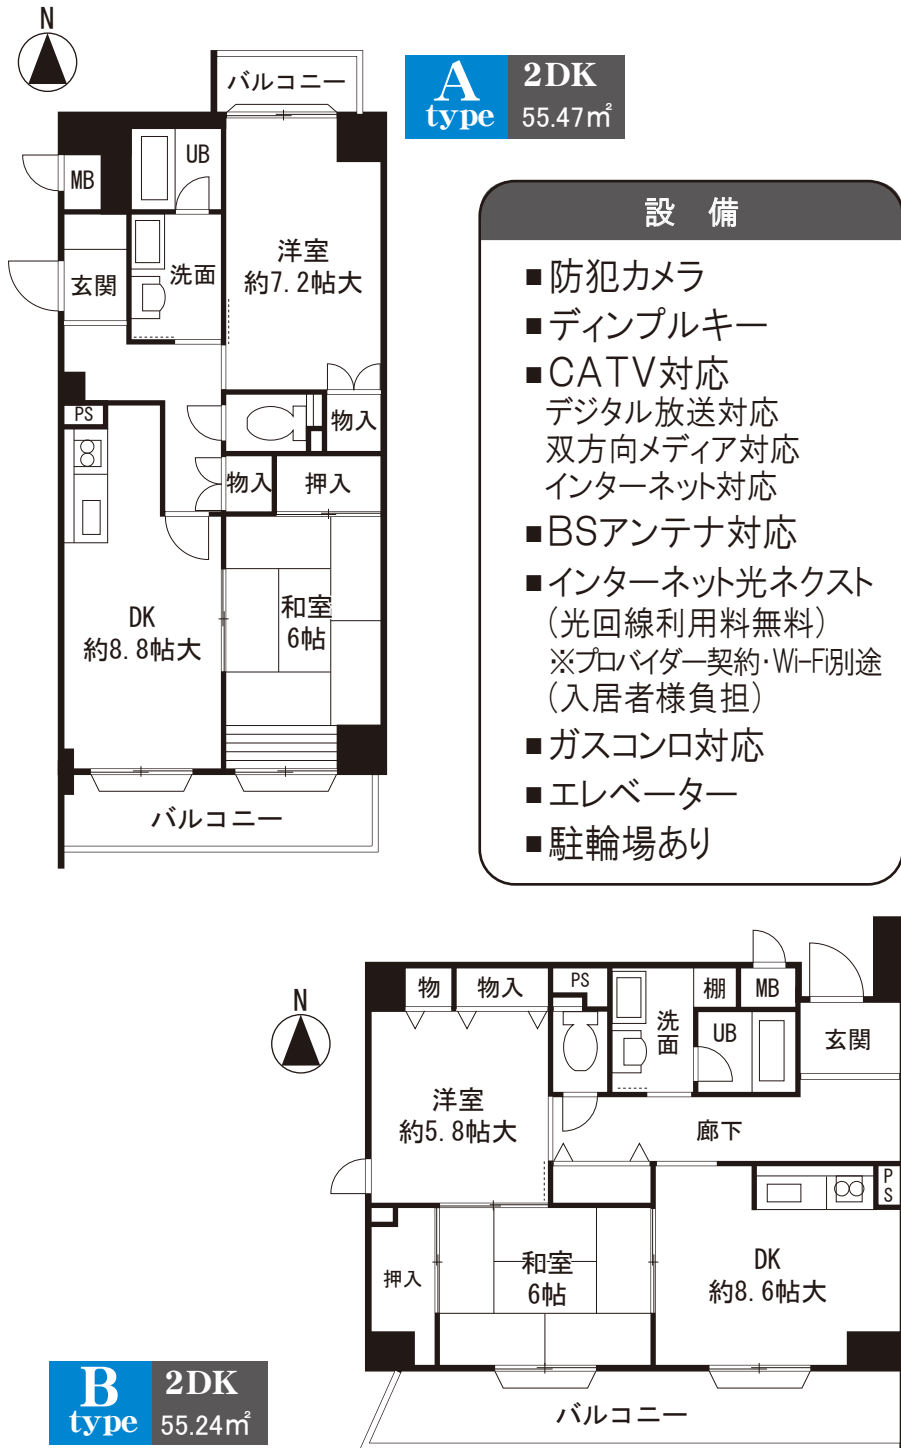

条件についてはお問い合わせ下さい。

※指定保証会社加入が条件となります。(保証会社費用は契約者様負担)
 ※高松あんしんサポート対応 1,000円/月
 ※短期違約金有 ※更新料有




月額家賃表

602/B type	601/A type
502/B type	501/A type
403/B type	401/A type
302/B type	301/A type
202/B type	201/A type

駐 車 場
南側バルコニー

付近見取り図

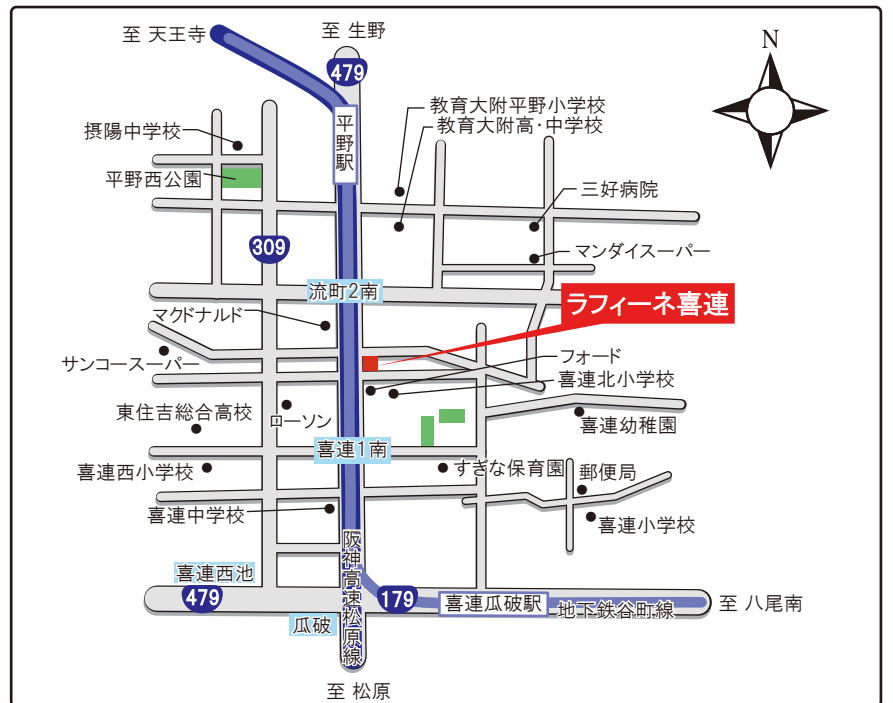

高松建設グループ
高松エステート
 Estate
 国土交通大臣免許(6)第5342号 日本賃貸住宅管理業協会会員
 〒532-0025 大阪市淀川区新北野 1-2-13 (明治安田生命十三ビル)

TEL 06-6308-7401

ネットで
ラクラク資料請求

物件資料のダウンロードはこちら

高松エステート 検索

<https://www.takamatsuestate-osaka.co.jp/torihiki/zumen/>

Instagram @takamatsuestate_osaka Twitter @takamatsuestate